


PIANTA PIANO SEMINTERRATO
Scala 1:100

Casa Maestrale

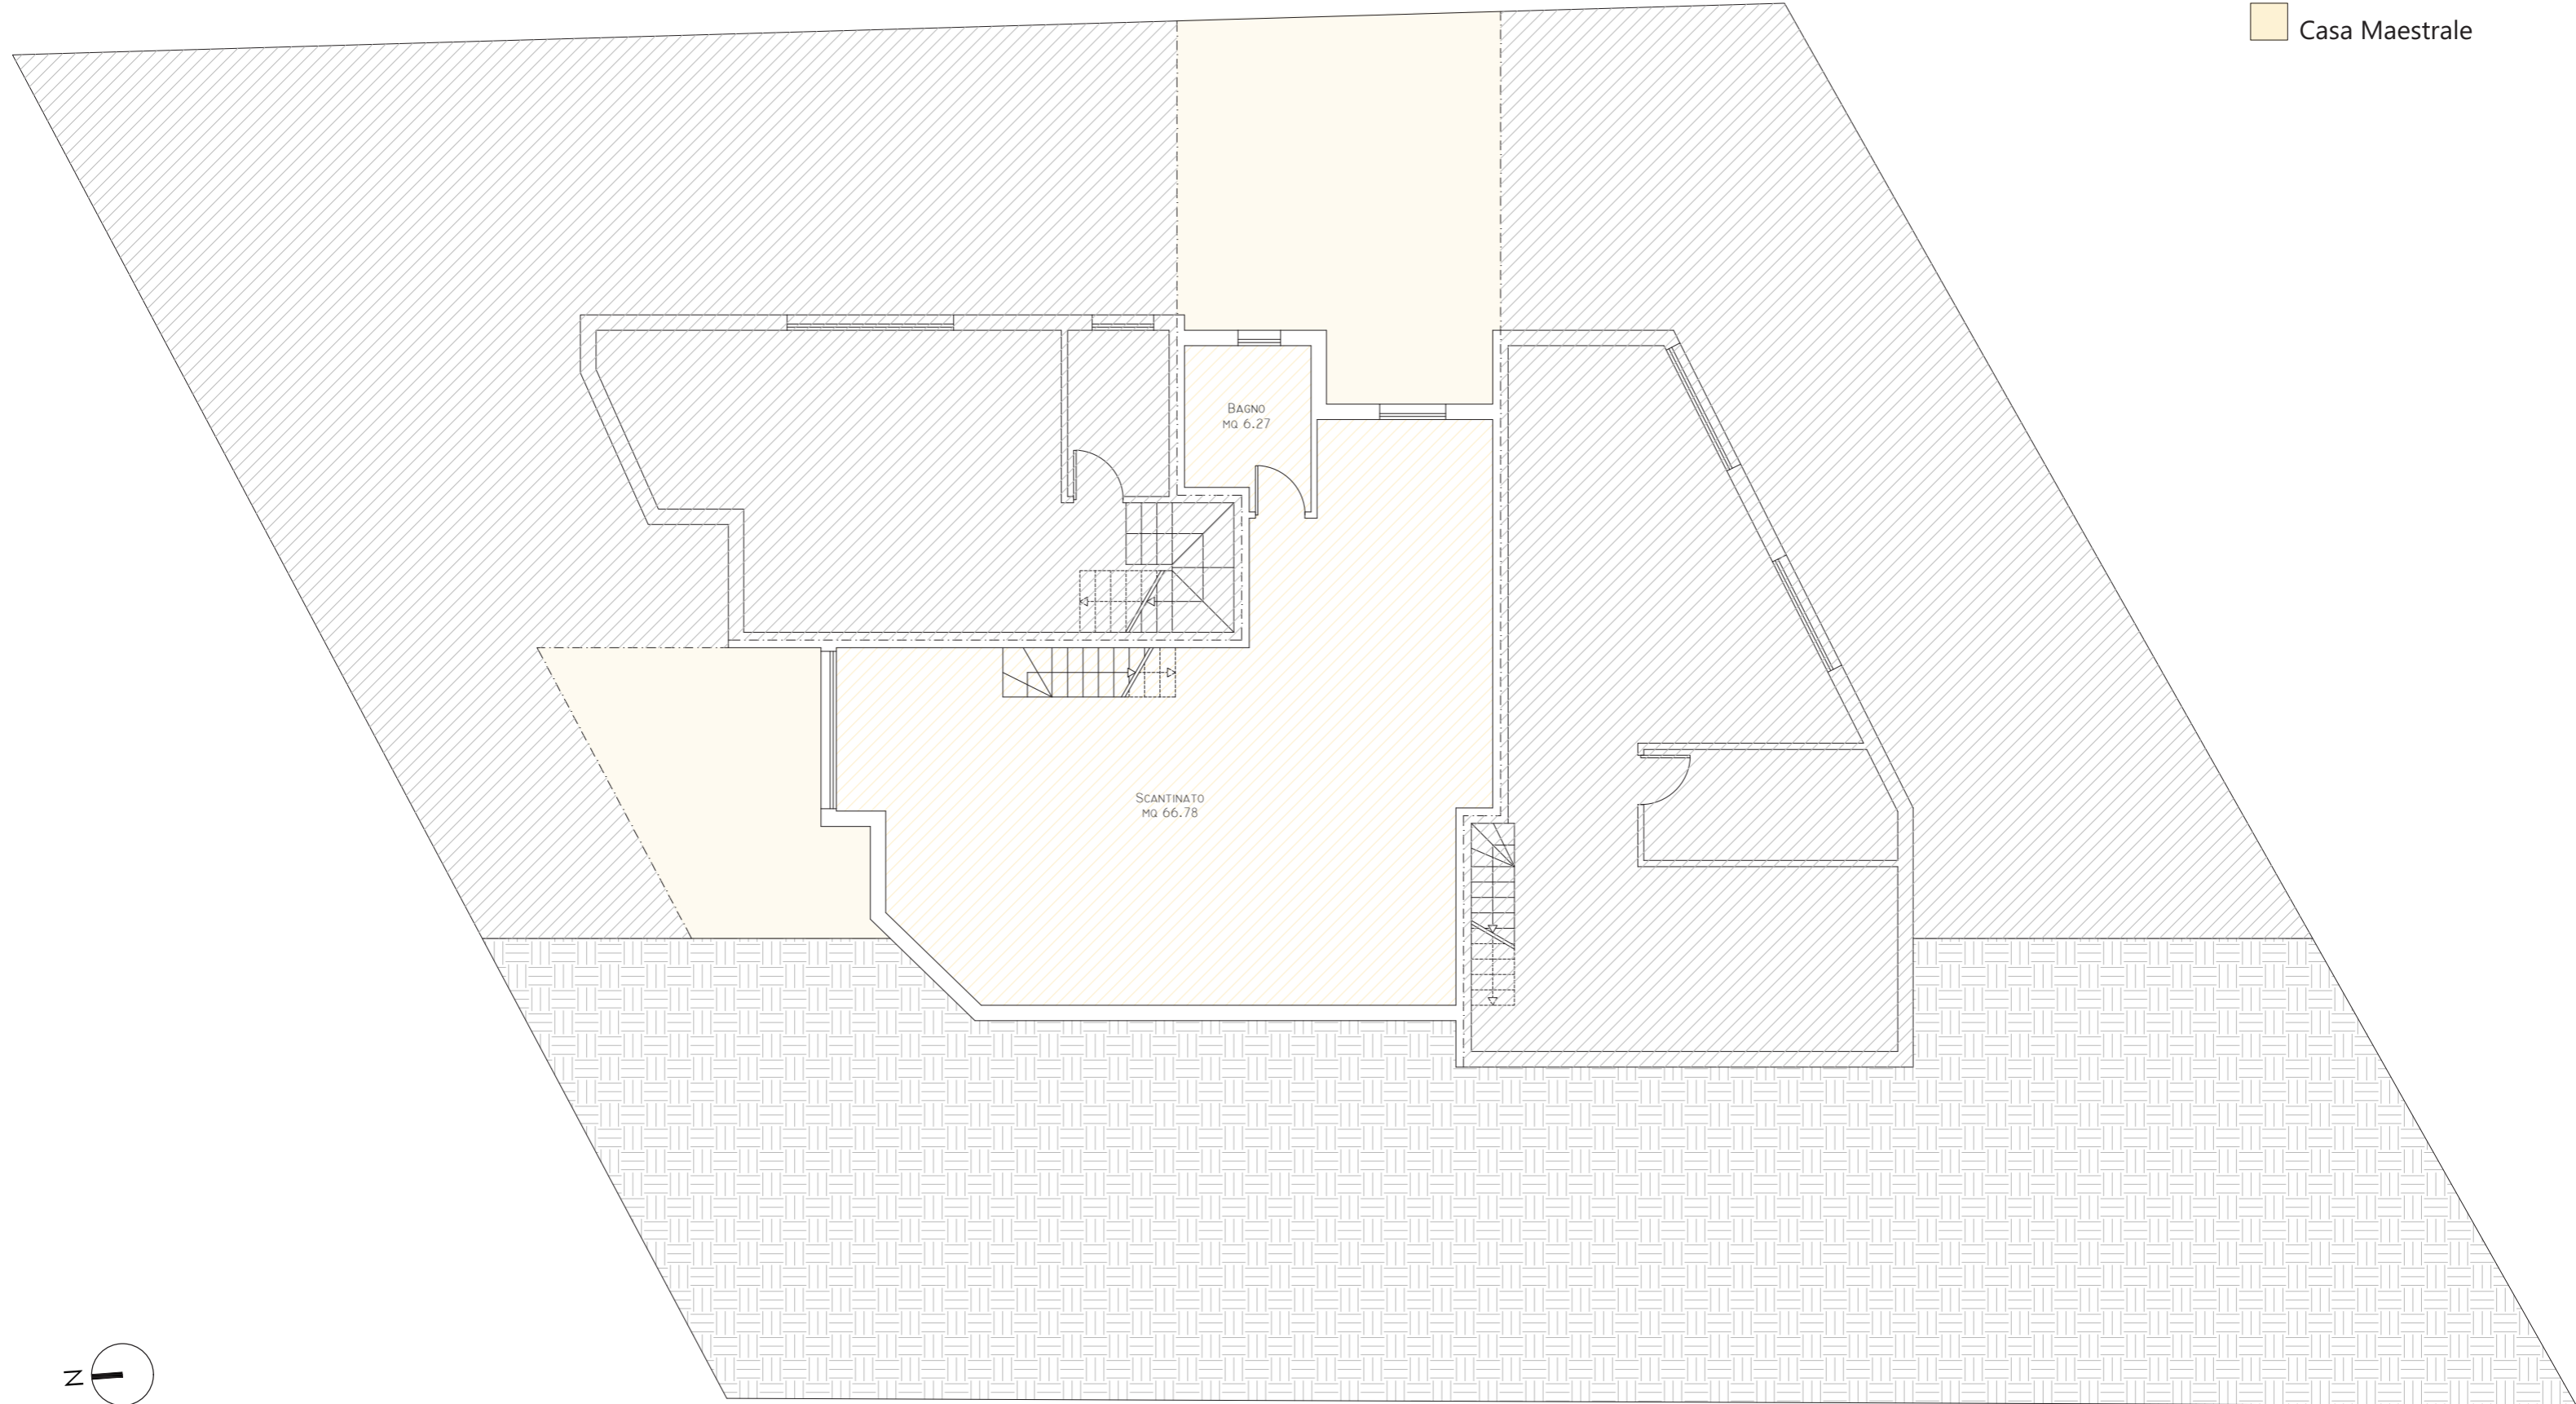

PIANTA PIANO TERRA
Scala 1:100

Casa Maestrale

