PIANTA PIANO SEMINTERRATO
Scala 1:100

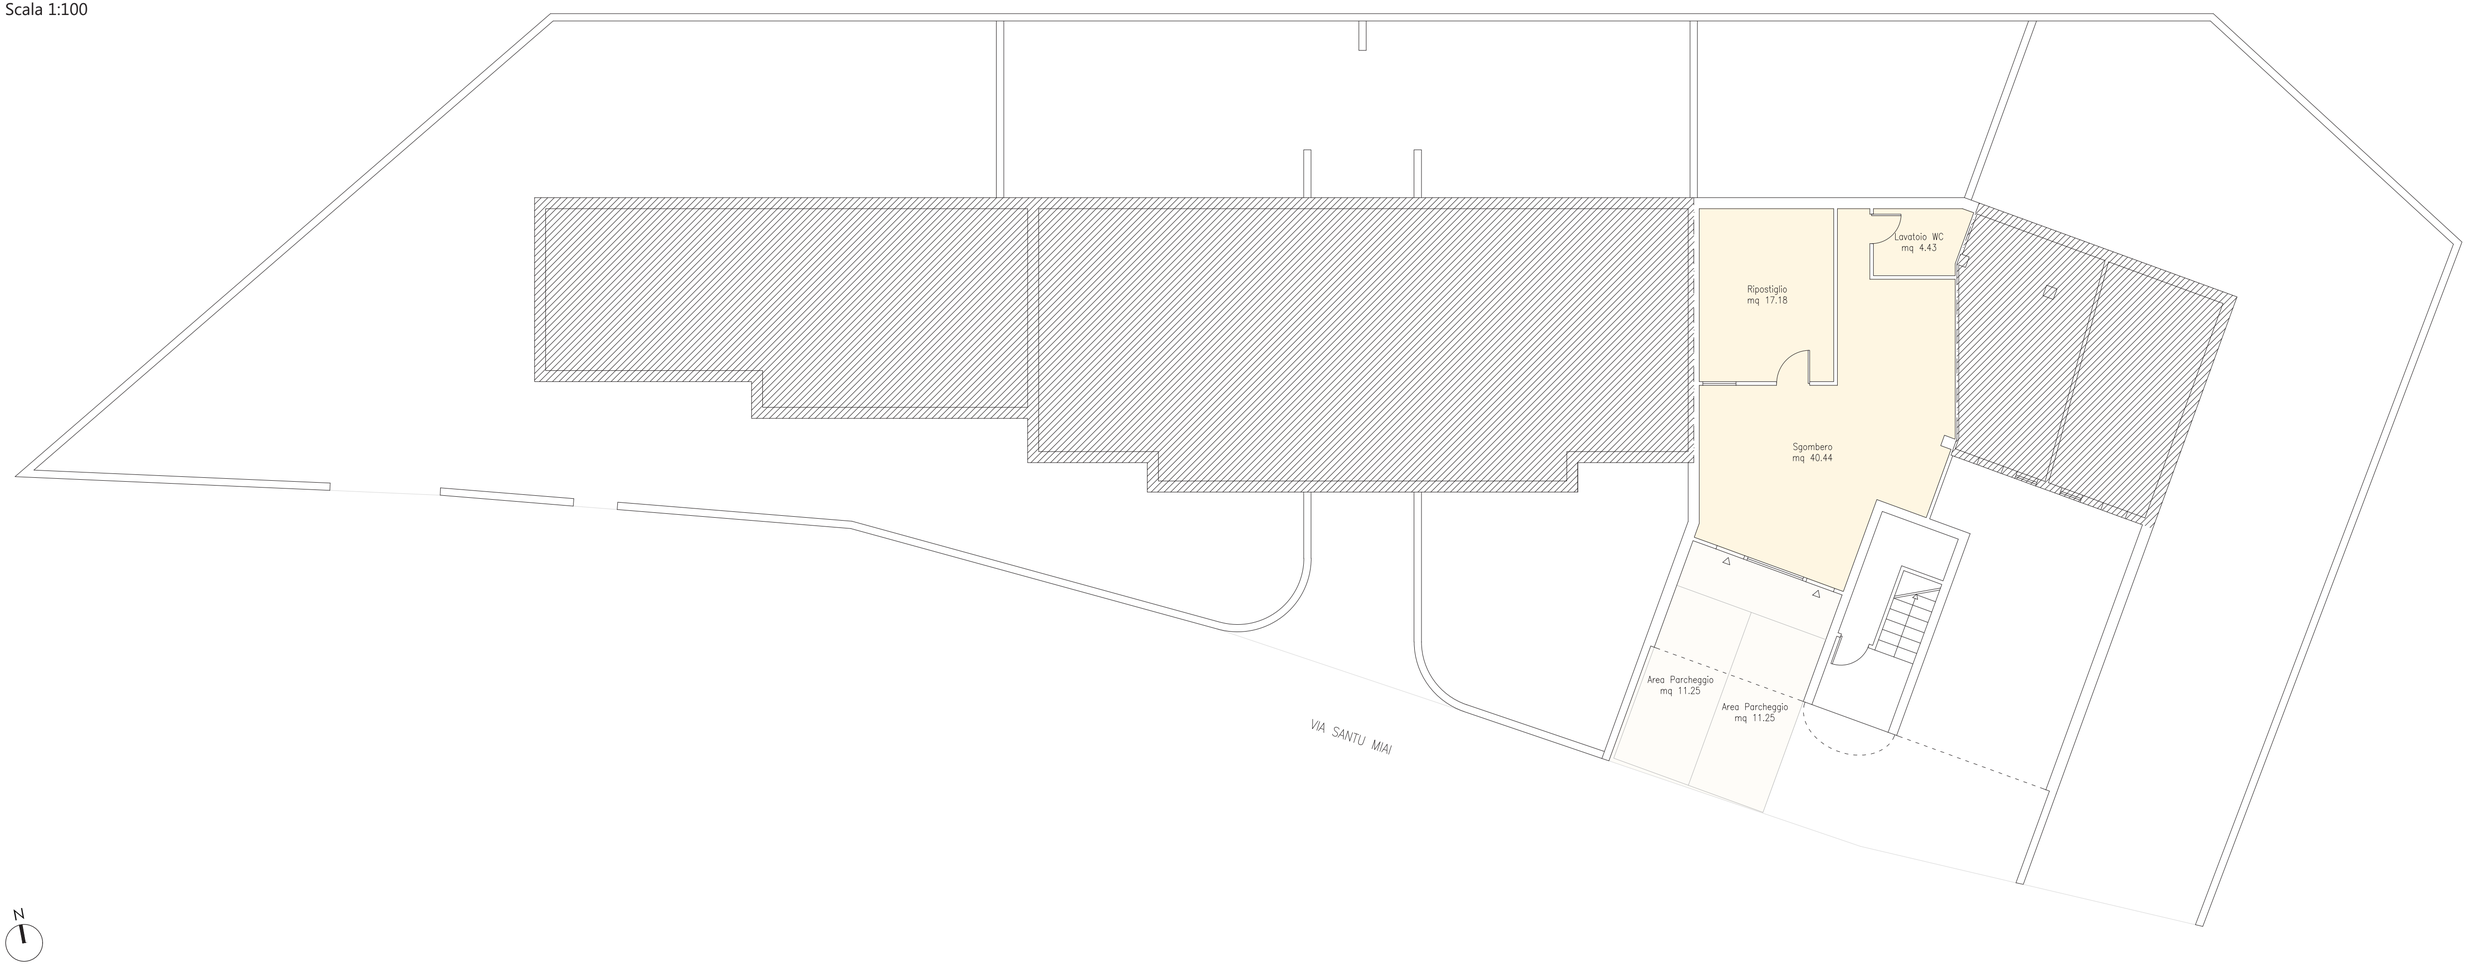
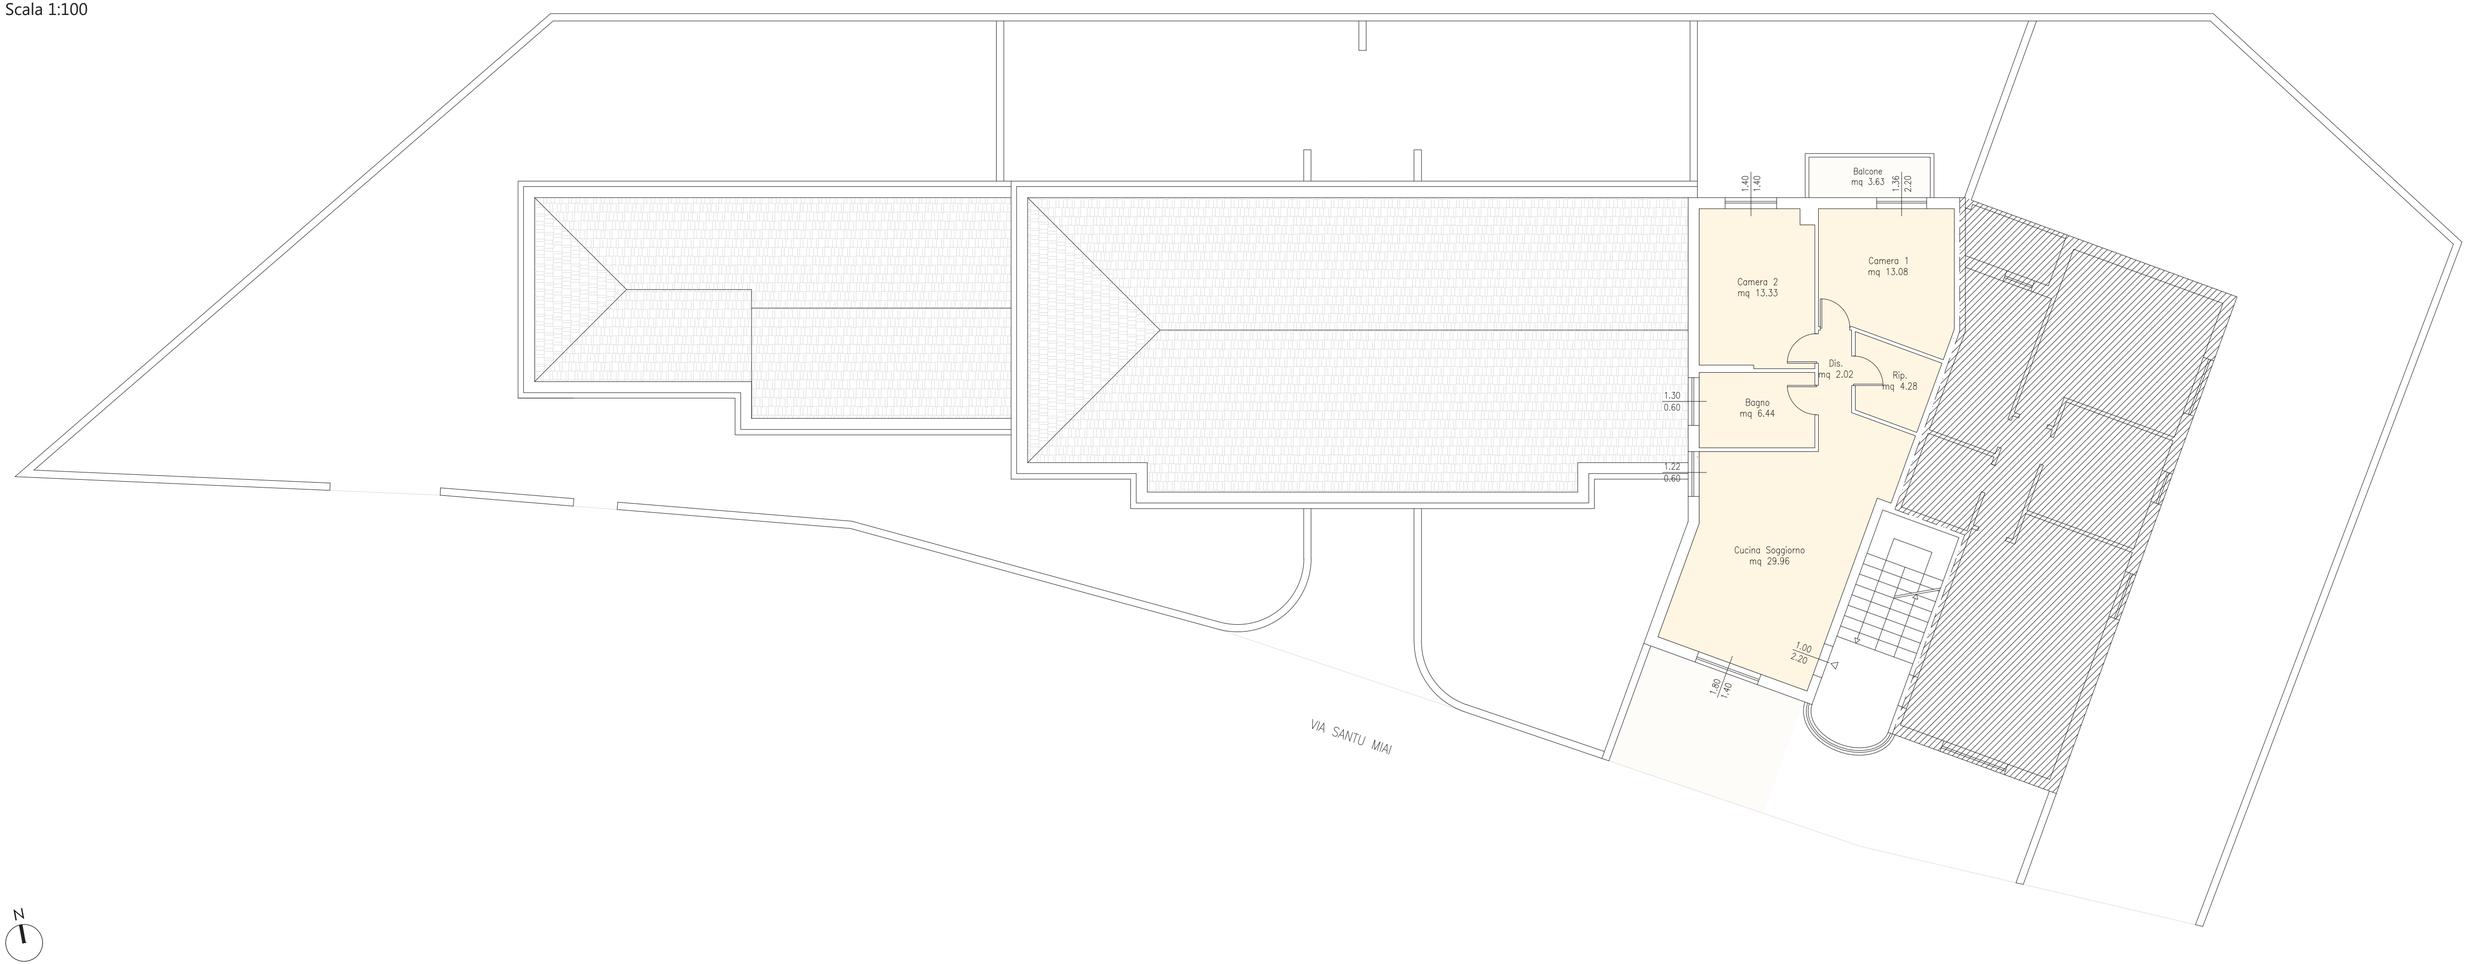
PIANTA PIANO SECONDO
Scala 1:100